Renouvellement de la canalisation d'eau potable sur la commune de Remouillé

Rue Pierre Garreau et rue de la Croix Bernard

Intervenants sur chantier

Maitre d'ouvrage et maitre d'œuvre





Contrôle de réception



Entreprise de travaux

Les travaux

Les travaux consistent à renouveler la canalisation d'eau potable en amiante-ciment par une nouvelle canalisation en PEHD (Polyéthylène haute densité).

Cette nouvelle canalisation sera raccordée à des canalisations plus récentes en PVC (Polychlorure de vinyle).

Les chiffres

- 450 ml de canalisation principale
- 40 branchements pour environ 440 ml

Montant de l'opération : 180 000,00 € HT.


Pourquoi effectuer ces travaux ?

- *Réseau vieillissant : une grande partie des conduites ont été posées il y a plusieurs décennies (années 60) et arrivent en fin de vie.*
- *Réduire les fuites, préserver la ressource en eau.*
- *Diminuer le nombre de casses et les interruptions imprévues.*
- *Améliorer la qualité du service : pression plus stable, moins de coupures non programmées.*
- *Sécuriser l'alimentation pour les habitants et les équipements publics.*
- *Gestion patrimoniale : les collectivités doivent planifier les investissements pour éviter une dégradation brutale du réseau et maîtriser les coûts à long terme.*



Jusqu'où va-t-on ?

- Absence de travaux à la charge du riverain ;
- **L'entreprise LVI** réalisera le raccordement sur le branchement privé déjà existant ;
- **L'entreprise LVI** est susceptible de demander un accès à votre domicile (compteur d'eau dans la maison ou le jardin) ;
- Certains compteurs seront sortis des propriétés ;
- **Dans tous les cas, les branchements seront repris de la canalisation au compteur existant.**

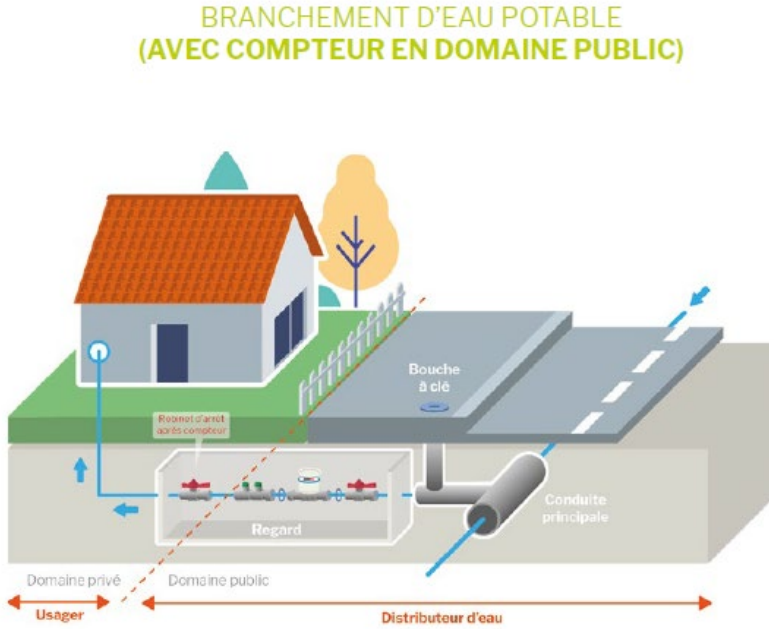



Le secteur


Rue de la Bosselle
Rue de la Tour
Rue du Champ du Pont
Salle de la Bosselle
École primaire Jean de la Fontaine
École primaire Saint-Pierre
Chapelle Sainte-Marguerite
Basse Rue
Basse Rue
Rue Saint-P
D 13

Les perturbations


Les travaux seront réalisés en tranchée ouverte et en route barrée, sauf pour les riverains, les services et les secours.






- *Une déviation pour les véhicules légers et les transports scolaires sera mise en place et entretenue par LVI.*

- *La collecte des ordures ménagères et des emballages est maintenue ; seule l'heure de passage est adaptée à la situation (passage avant 8h30).*

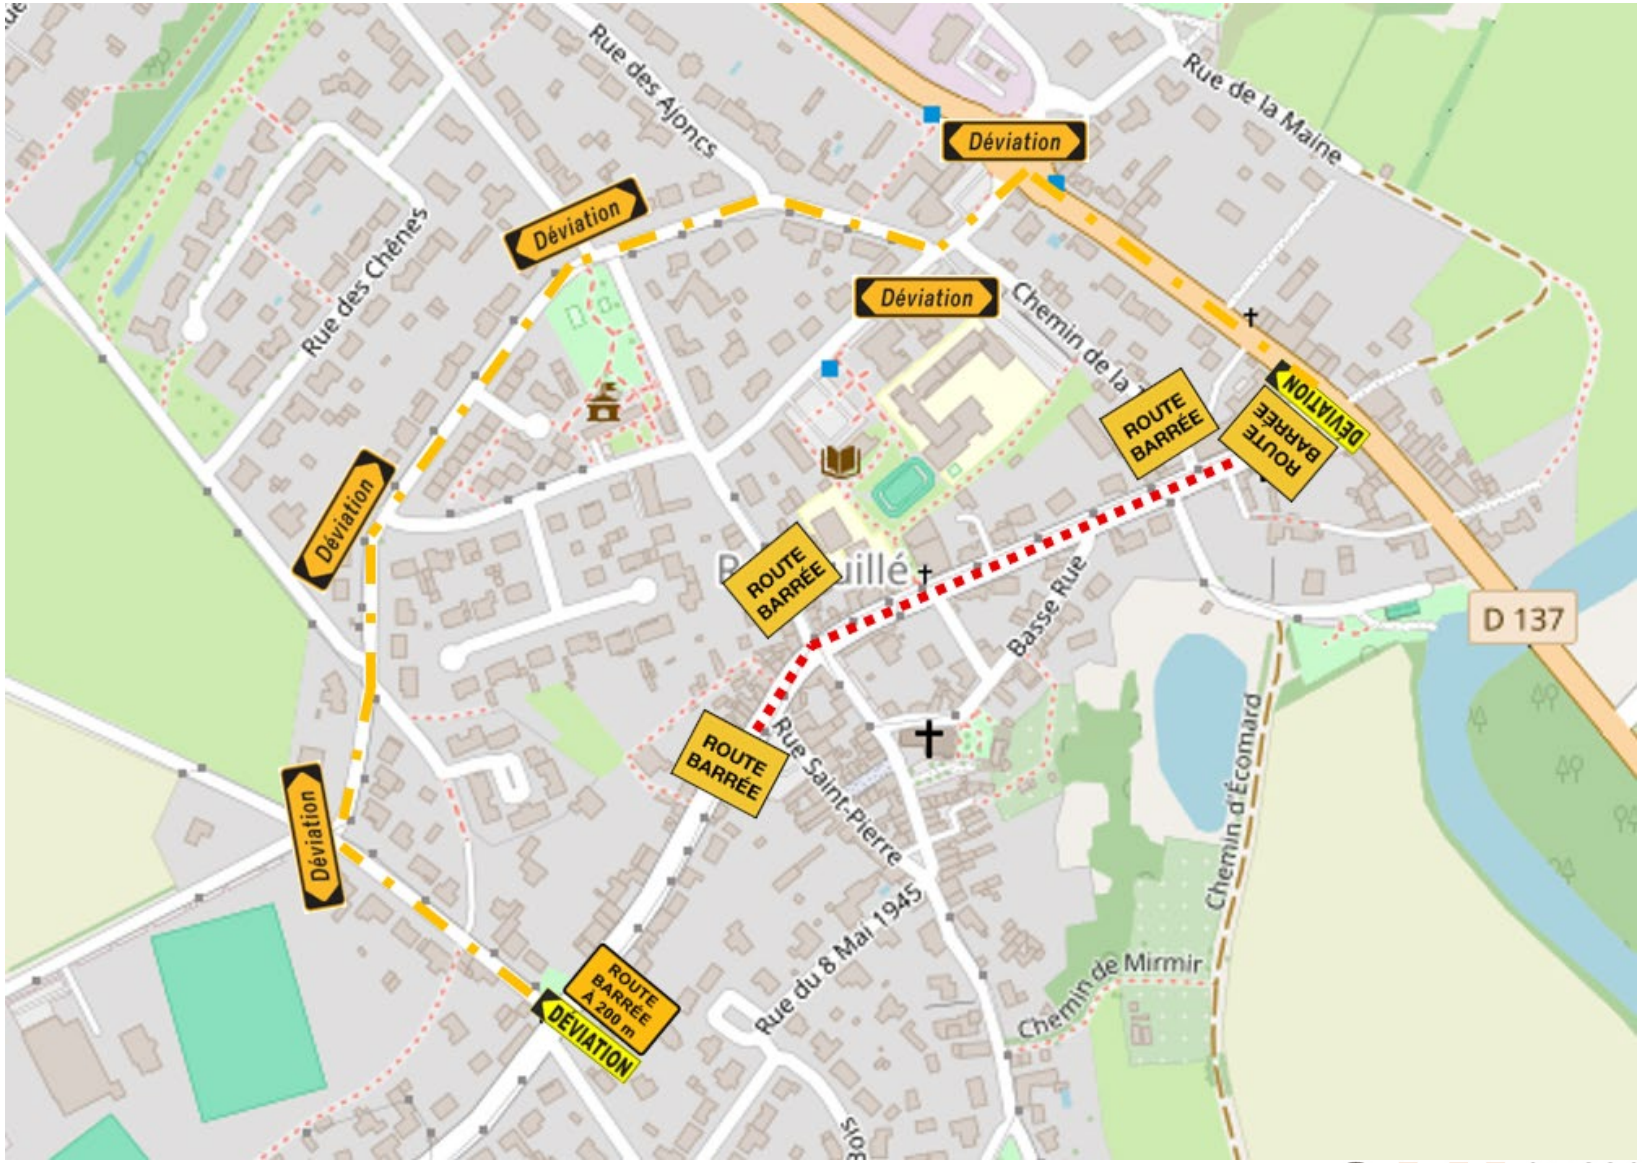


Déviation PL

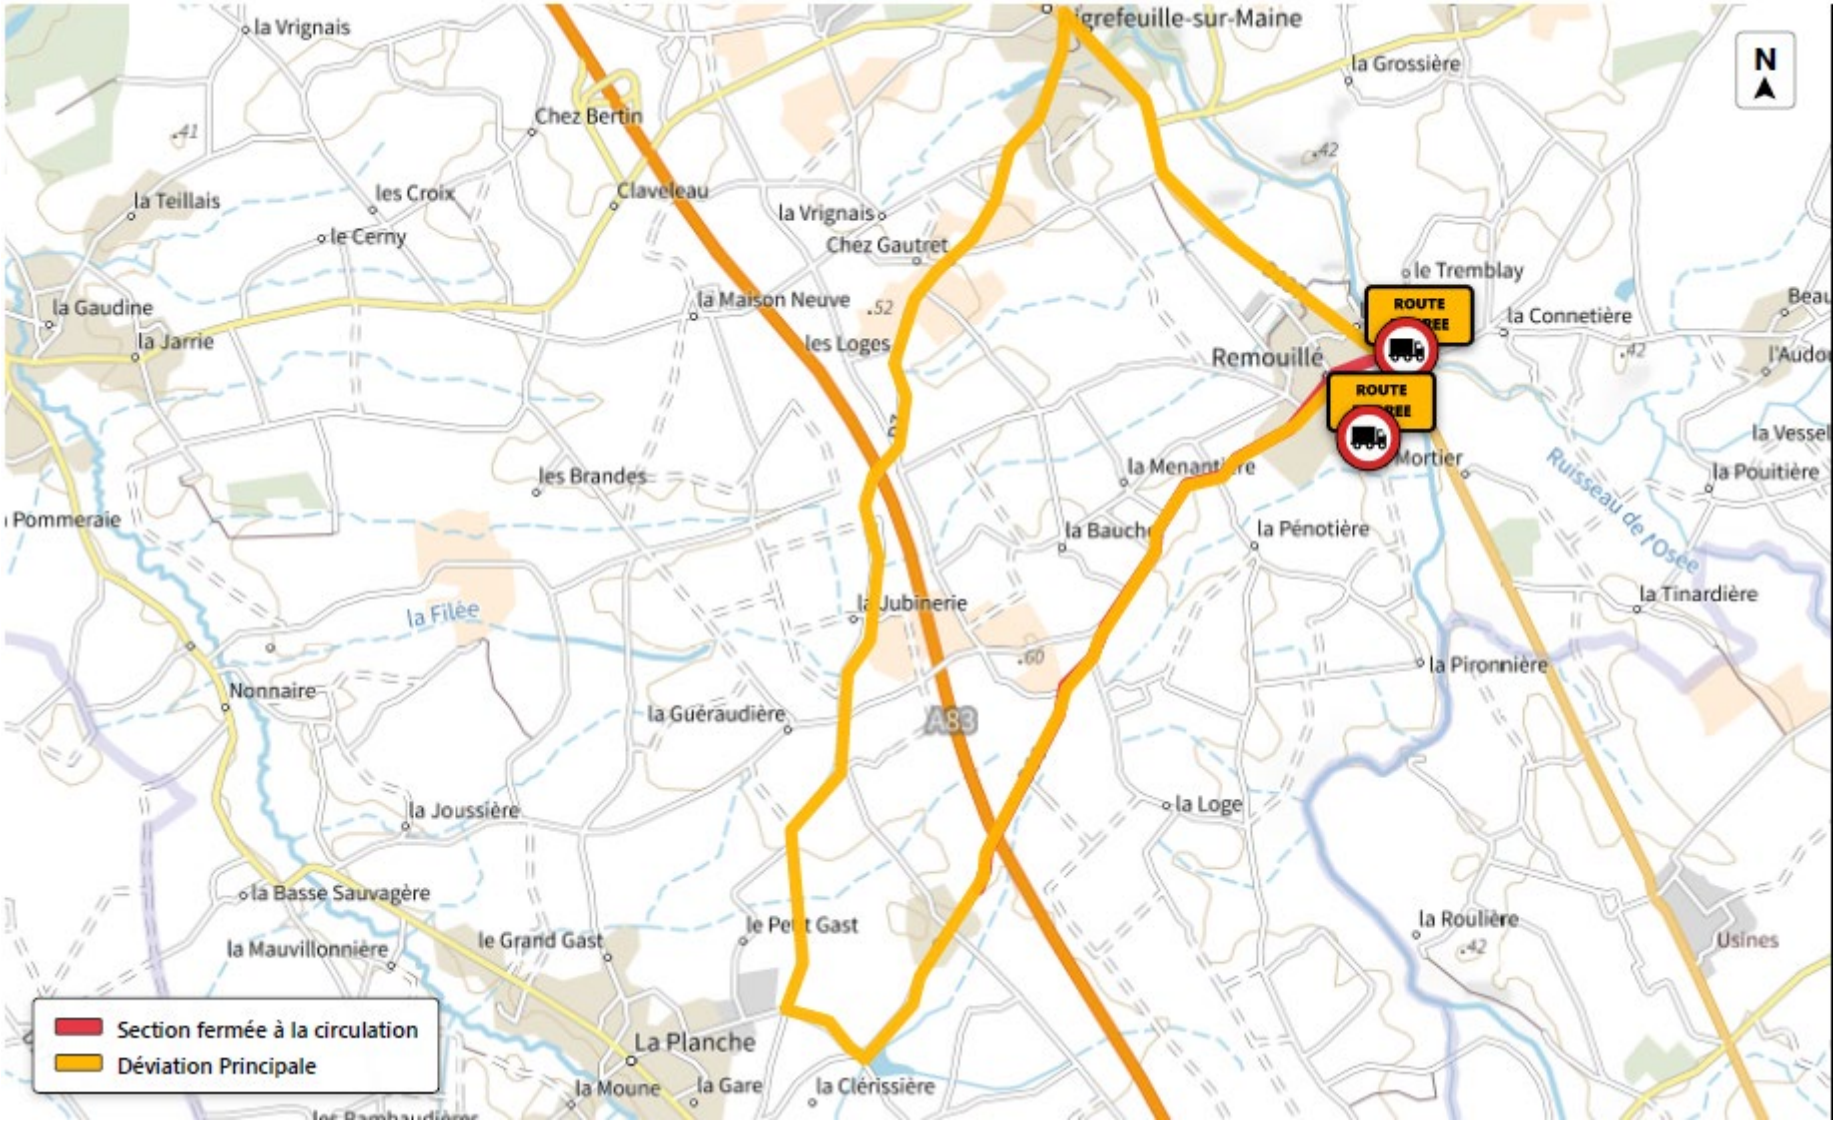

Les travaux en tranchée seront effectués en route barrée, mais les dispositions suivantes seront mises en place :

- *Un constat d'huissier sera réalisé dans les rues et les domaines privés impactés par les travaux ;*
- *Maintien d'un cheminement piéton ;*
- *Maintien de l'accès à votre domicile en voiture selon l'avancement des travaux (il y aura des jours où l'accès sera impossible) ;*
- *Maintien du service de collecte des déchets : les horaires sont adaptés à la situation (passage avant 8 h 30).*

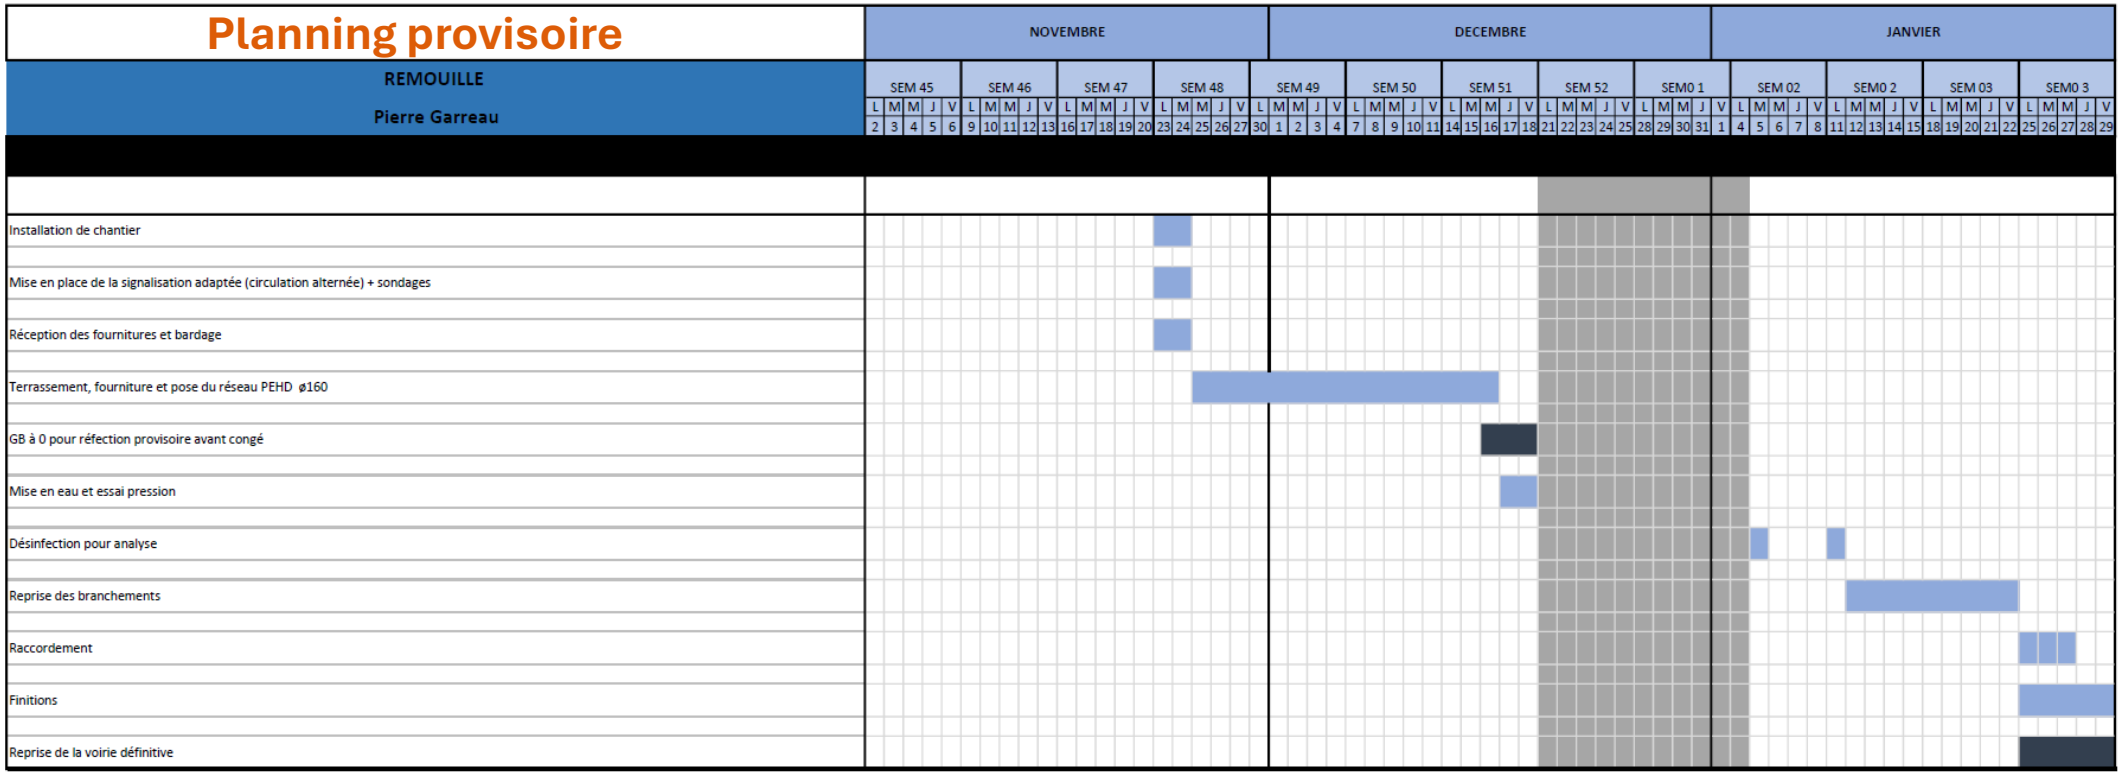

Ville de Remouillé

Plan Travaux

R-2504


Rue Pierre Garreau

Réseau AEP

Planche 1

Echelle 1/200

BC n°XXXXX

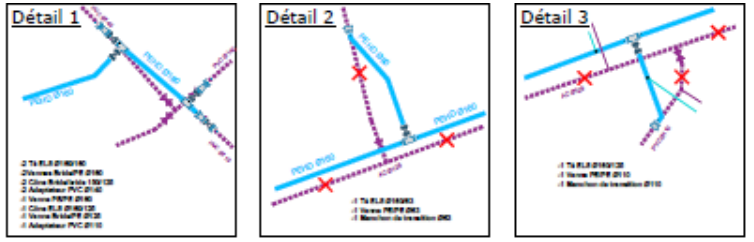

Légende

- AEP existant
- Branchement AEP Liaison A
- Branchement AEP Liaison B
- Réseau AEP projeté
- Ventouse
- Vanne
- Réseau existant abandonné
- Vidange
- Réfection grave bitume + enrobé



Plan projet consultable après la réunion

CLISSON SÈVRE & MAINE TOGGIUM

Ville de Remouillé

Plan Travaux

R-2504


Rue Pierre Garreau

Réseau AEP

Planche 2

Echelle 1/200

BC n°XXXXX

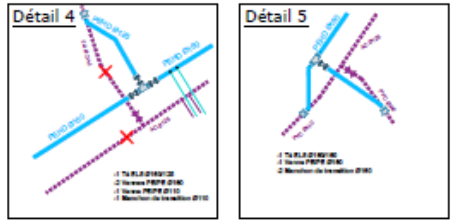

Légende

- AEP existant
- Branchement AEP Liaison A
- Branchement AEP Liaison B
- Réseau AEP projeté
- Vantouse
- Vanne
- Réseau existant abandonné
- Vidange
- Réfection grave bitume + enrobé



Plan projet consultable après la réunion

Contact

Entreprise : LVI (Loire Vendée Infrastructures)

Conducteur de travaux : Antoine Bossis

Téléphone :06.26.85.90.10

Mail : antoine.bossis@lvi-tp.fr

Plus d’infos sur : eau.clissonsevremaine.fr

CLISSON SÈVRE&MAINE l'agglo